



**LICEO SCIENTIFICO "DA VINCI"**

**ARZIGNANO**

Segreteria didattica 0444/676125 – 670599


Segreteria amministrativa 0444/672206

Via Fortis, 3 - 36071 Arzignano (VI)

C.F. 94024870241

Codice meccanografico vips08000d

e-mail: [vips08000d@istruzione.it](mailto:vips08000d@istruzione.it) - pec: [vips08000d@pec.istruzione.it](mailto:vips08000d@pec.istruzione.it) - sito: [www.liceoarzignano.edu.it](http://www.liceoarzignano.edu.it)

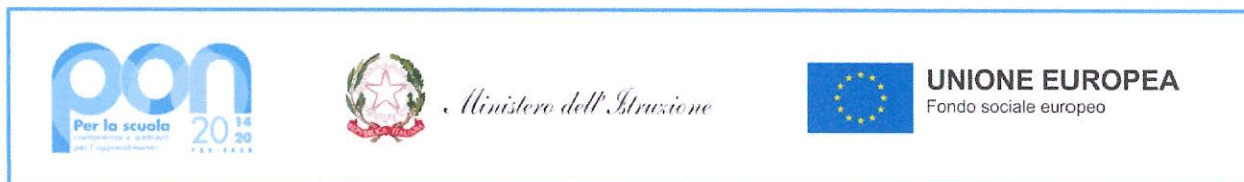

**CUP: B34D22000510006**

**CU: 3FM54R**

Spett.le Ditta

Boschetto Manuele

Fantoni Alti, 11

36072 Chiampo (VI)

Email: [impresa.boschettoemanuele@hotmail.it](mailto:impresa.boschettoemanuele@hotmail.it)

**Oggetto:** Richiesta preventivo per opere di sistemazione del terreno e edilizia del parco interno alla Scuola ai fini della realizzazione del PON

**Azione 13.1.4 – "Laboratori green, sostenibili e innovativi per le scuole del secondo ciclo".**

La presente per chiedere il preventivo per i seguenti lavori da eseguire nel parco interno della Scuola, come da cartina allegata:

1. Sistemazione del terreno per allestimento di 4 gradoni per gradinata semicircolare.
2. Fornitura e posa in opera di cordonata in porfido (spessore cm.10, altezza cm.23) allettato con malta cementizia, compresa apposita fondazione e scavo necessario, stuccatura dei giunti e quant'altro.
3. Fornitura, montaggio e posa in opera di panchine da esterno costituite da struttura zincata a caldo e di sedute e schienale di tavola.
4. Creazione di pavimentazione esterna in betonelle inerbite nella struttura centrale tondeggiante (vedi disegno).
5. Sistemazione dei due muretti che costeggiano la scala che porta nel seminterrato.


Si prega di voler rispondere entro le ore **12.00 del 24 marzo 2023** all'email:

[vips08000d@istruzione.it](mailto:vips08000d@istruzione.it).

Il Dirigente Scolastico  
Dott.ssa Iole Antonella Frighetto

# NUOVA SISTEMAZIONE GIARDINO INTERNO

1:100

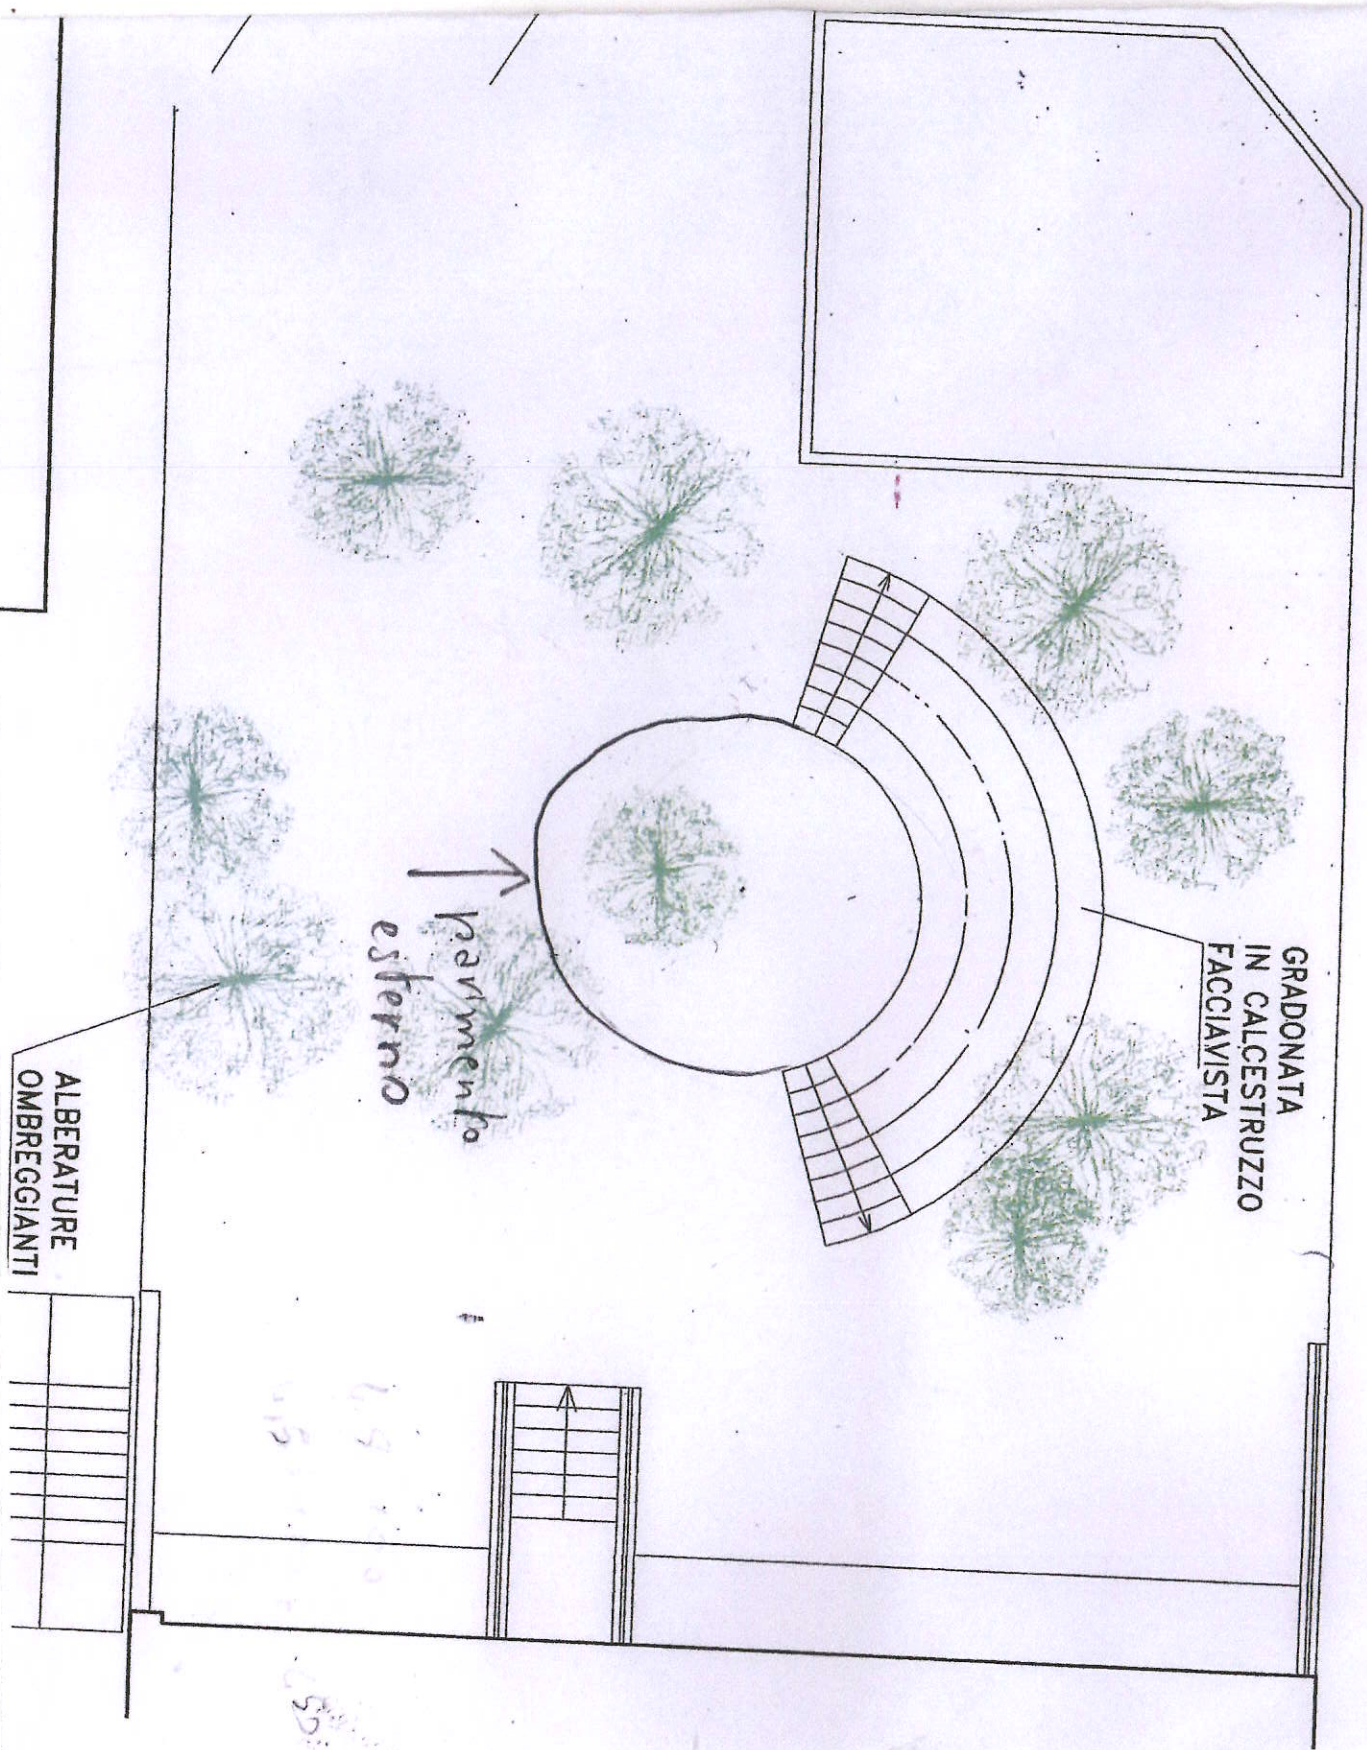

GRADONATA  
IN CALCESTRUZZO  
FACCIAVISTA

↑  
pavimento  
esterno

ALBERATURE  
OMBREGGIANTI

6.9.2020

SD:11